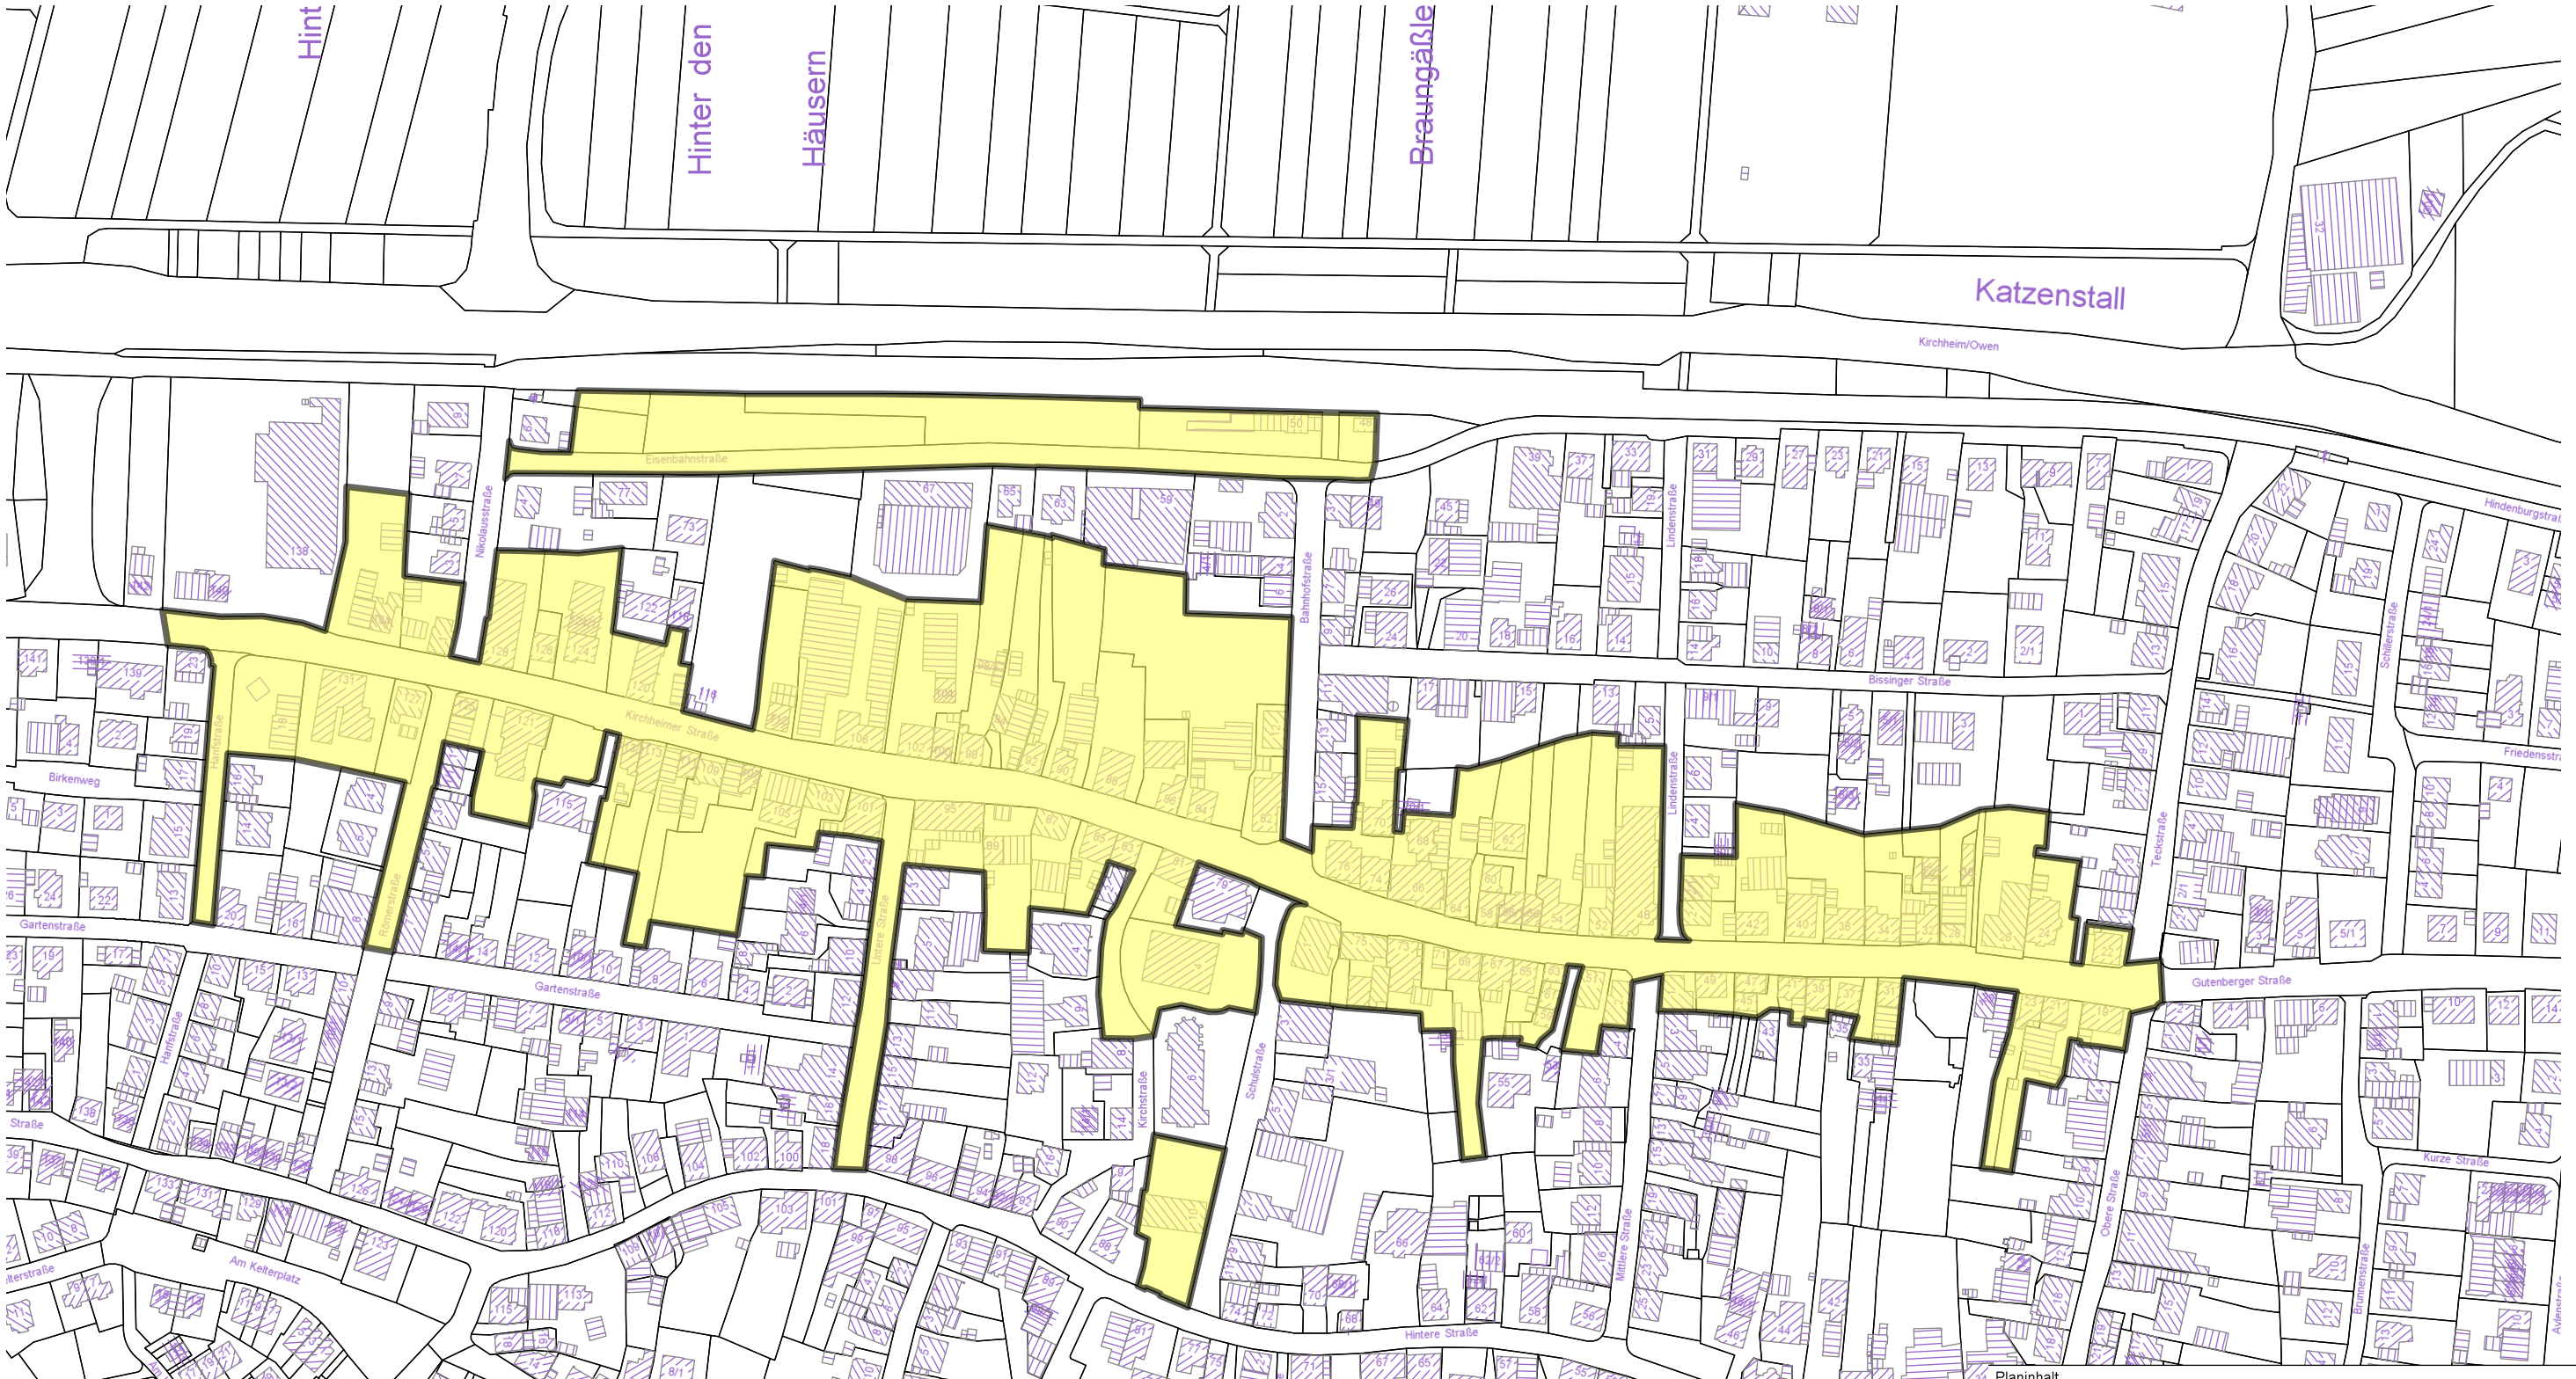

Planinhalt	Abgrenzungsbereich ca. 8.02 ha
Bauvorhaben	Städtebauliche Erneuerungsmaßnahme "Kirchheimer Straße - Ortskern II"
Projektadresse	
DATUM	04.03.2016
GEZEICHNET	rd
GEPRÜFT	
Auftraggeber	Gemeinde Dettingen unter Teck
MASSSTAB	1:1000
Planverfasser	Zoll Architekten Stadtplaner Markelsheimer Straße 60 70435 Stuttgart
PLANNUMMER	01